

## 4.5-Zimmerwohnung



Schaffhauserstrasse 8, 8222 Beringen

Erdgeschoss

Wohnung: 4590.01.0004

Wohnfläche ca. 97 m<sup>2</sup>

Sitzplatz ca. 50 m<sup>2</sup>

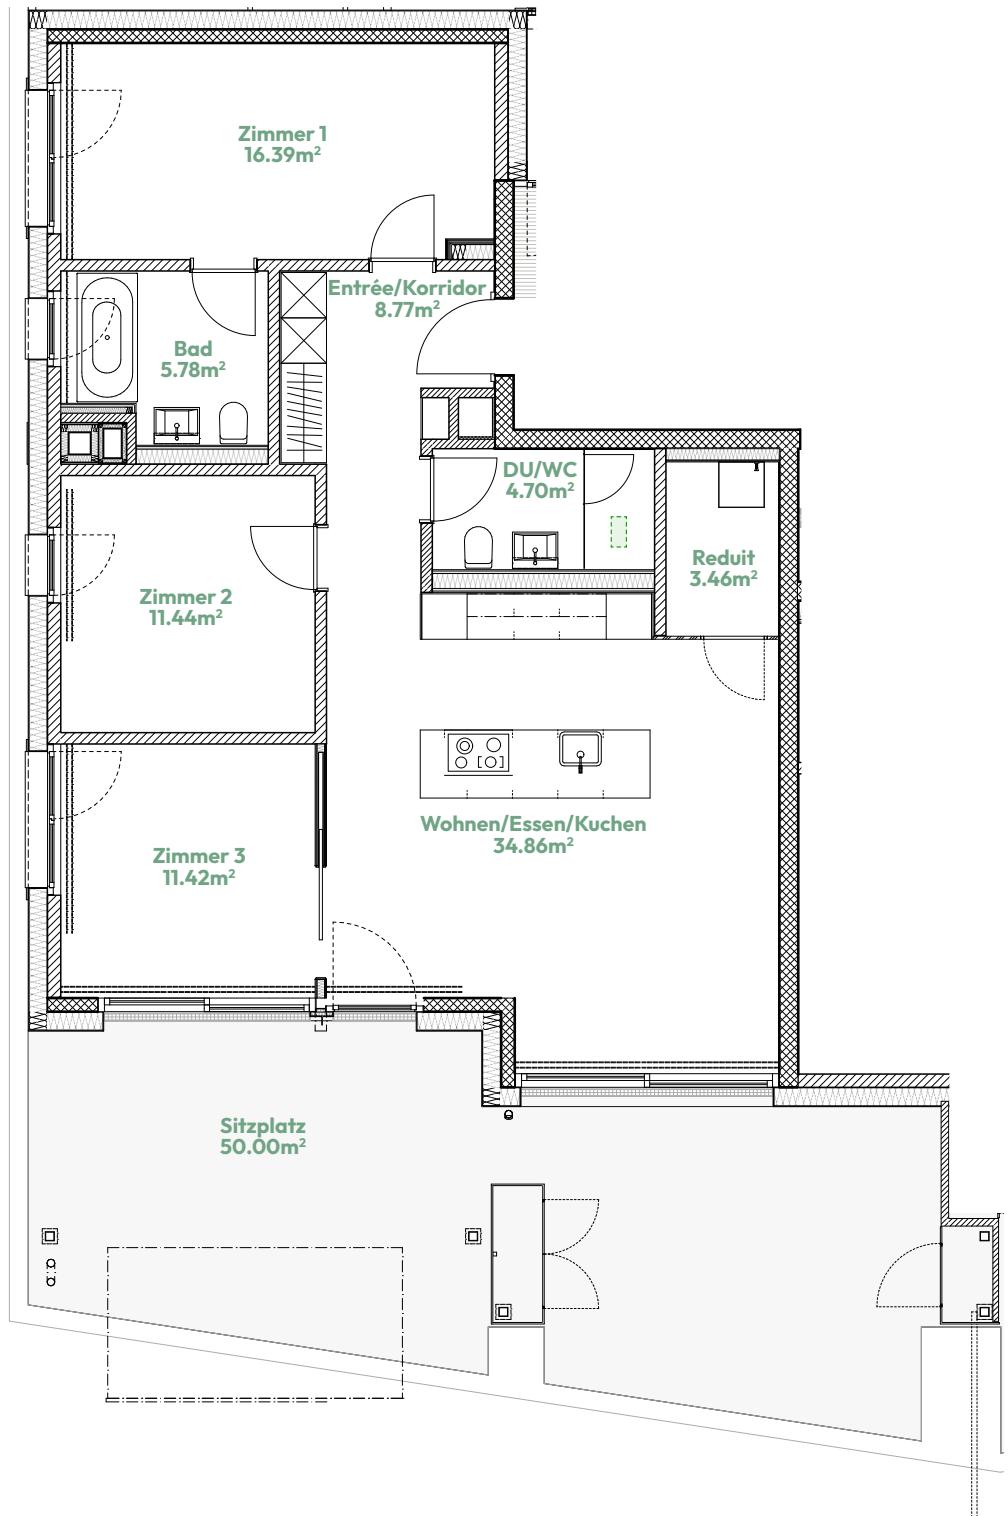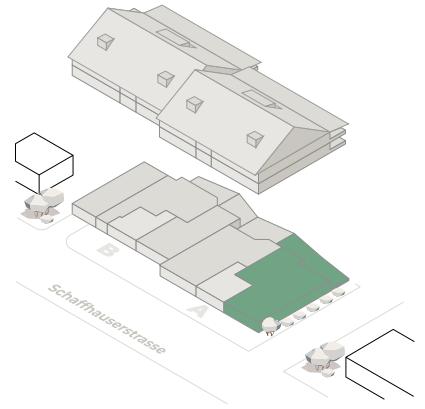

0 1 5